

План зонирования 1:2000




Дорожная схема 1:2000




Вид с высоты птичьего полета



Генеральный план 1:1000

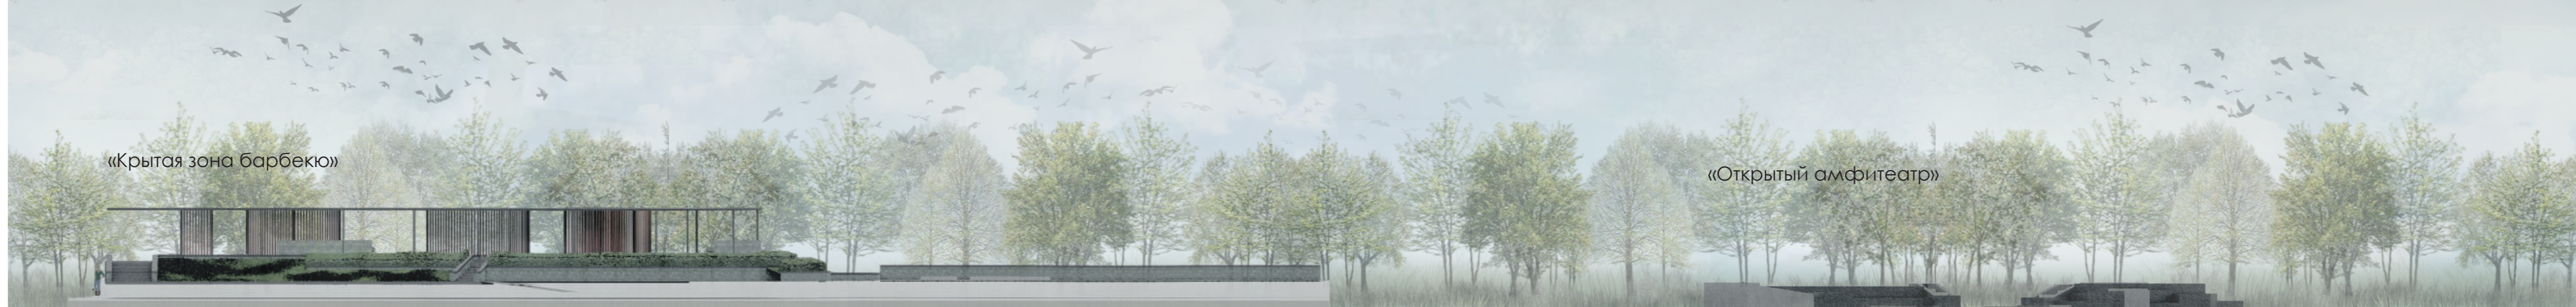

Малые архитектурные формы

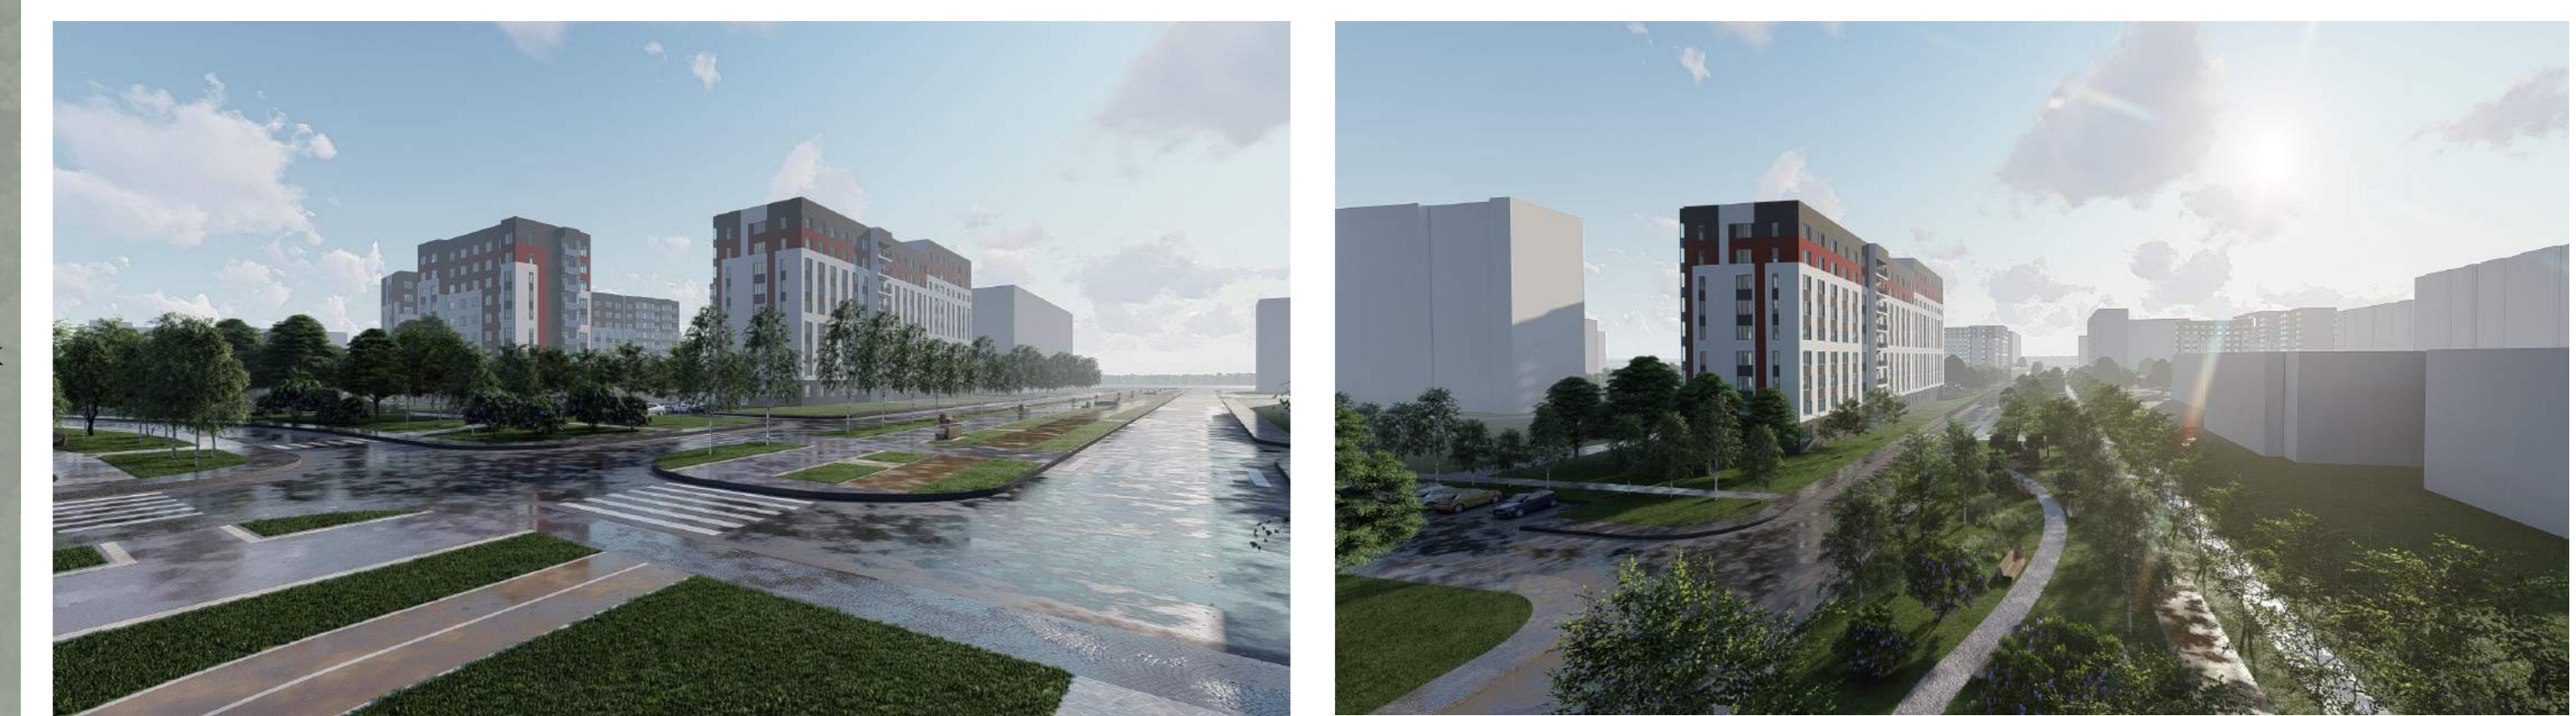

Концепция благоустройства территории общего пользования и придомовой территории в ЖК «Расцветай в Янино», Всеволожский муниципальный район Ленинградской области / Санкт-Петербург / 2024 / Автор: А.М. / Руководитель: А.М. / Дизайнер: А.М.